


VILNIAUS MIESTO SAVIVALDYBĖS GRIGIŠKIŲ SENIŪNIJOS
S/B "VOKĖ"
ADRESŲ NUMERIŲ SUTEIKIMO PLANAS M1:2500

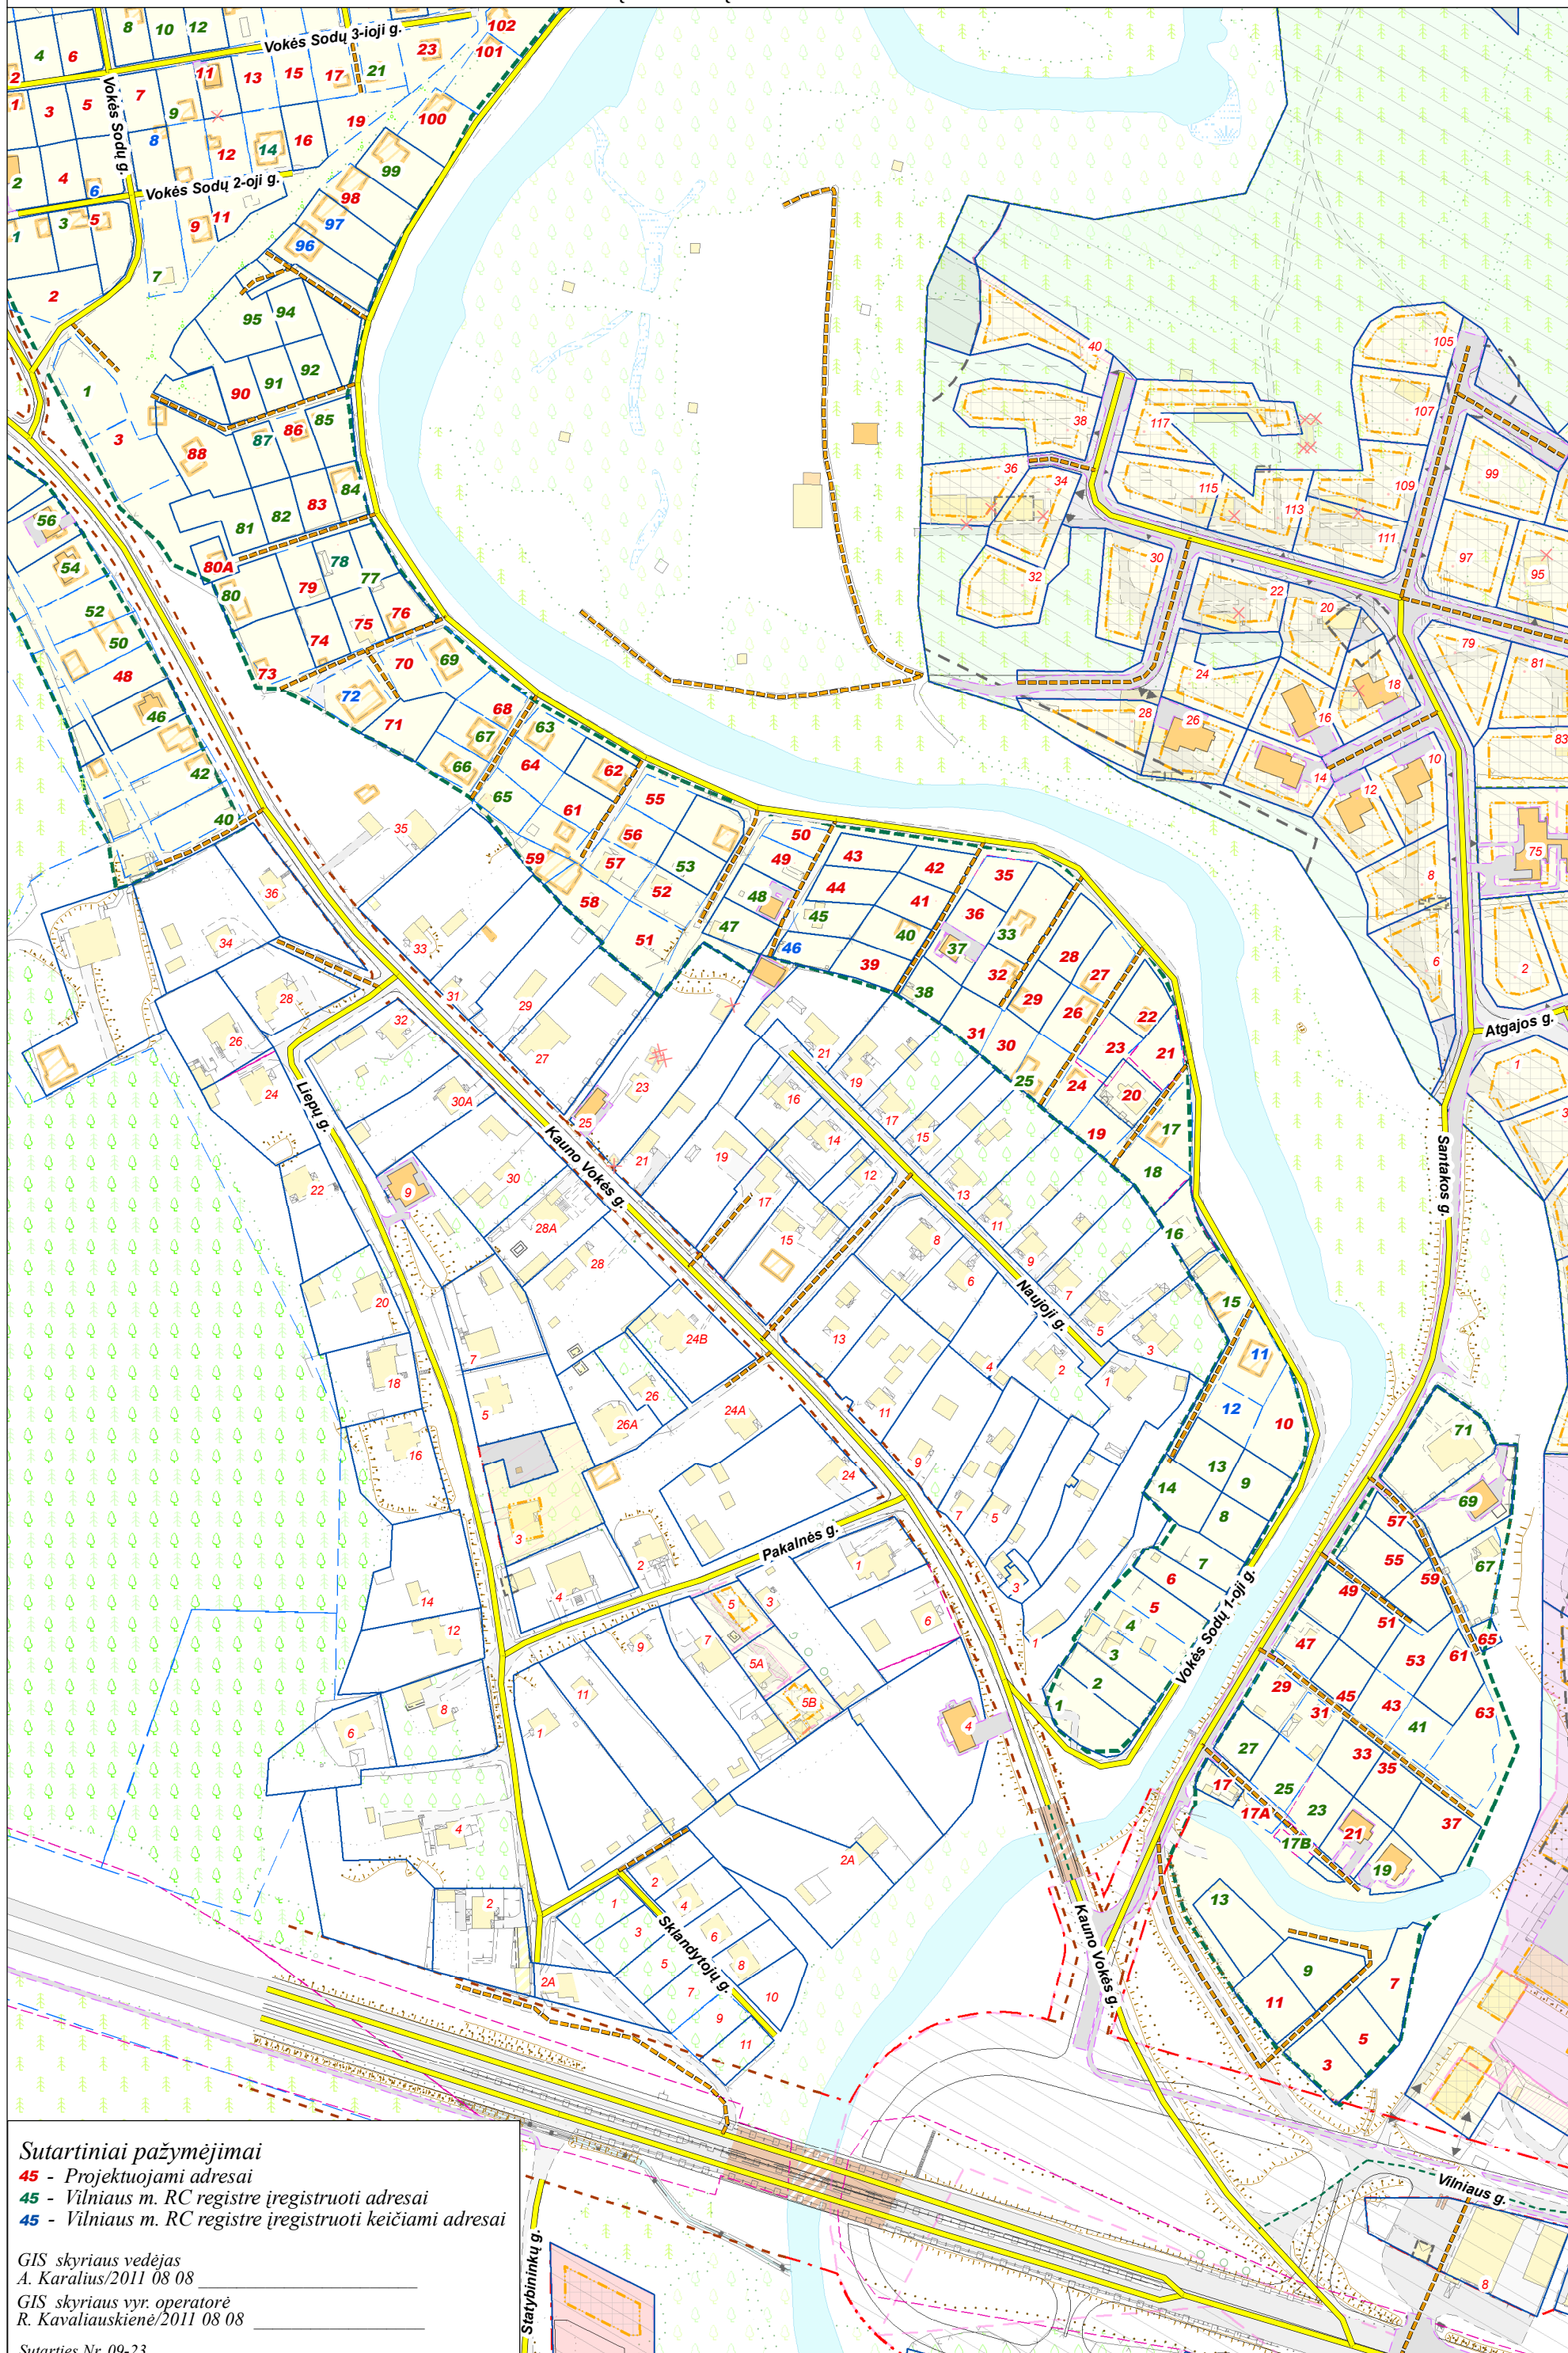

Sutartiniai pažymėjimai
45 - Projektuojami adresai
45 - Vilniaus m. RC registre įregistruoti adresai
45 - Vilniaus m. RC registre įregistruoti keičiami adresai

GIS skyriaus vedėjas
A. Karalius/2011 08 08
GIS skyriaus vyr. operatorė
R. Kavaliauskienė/2011 08 08

Sutarties Nr. 09-23